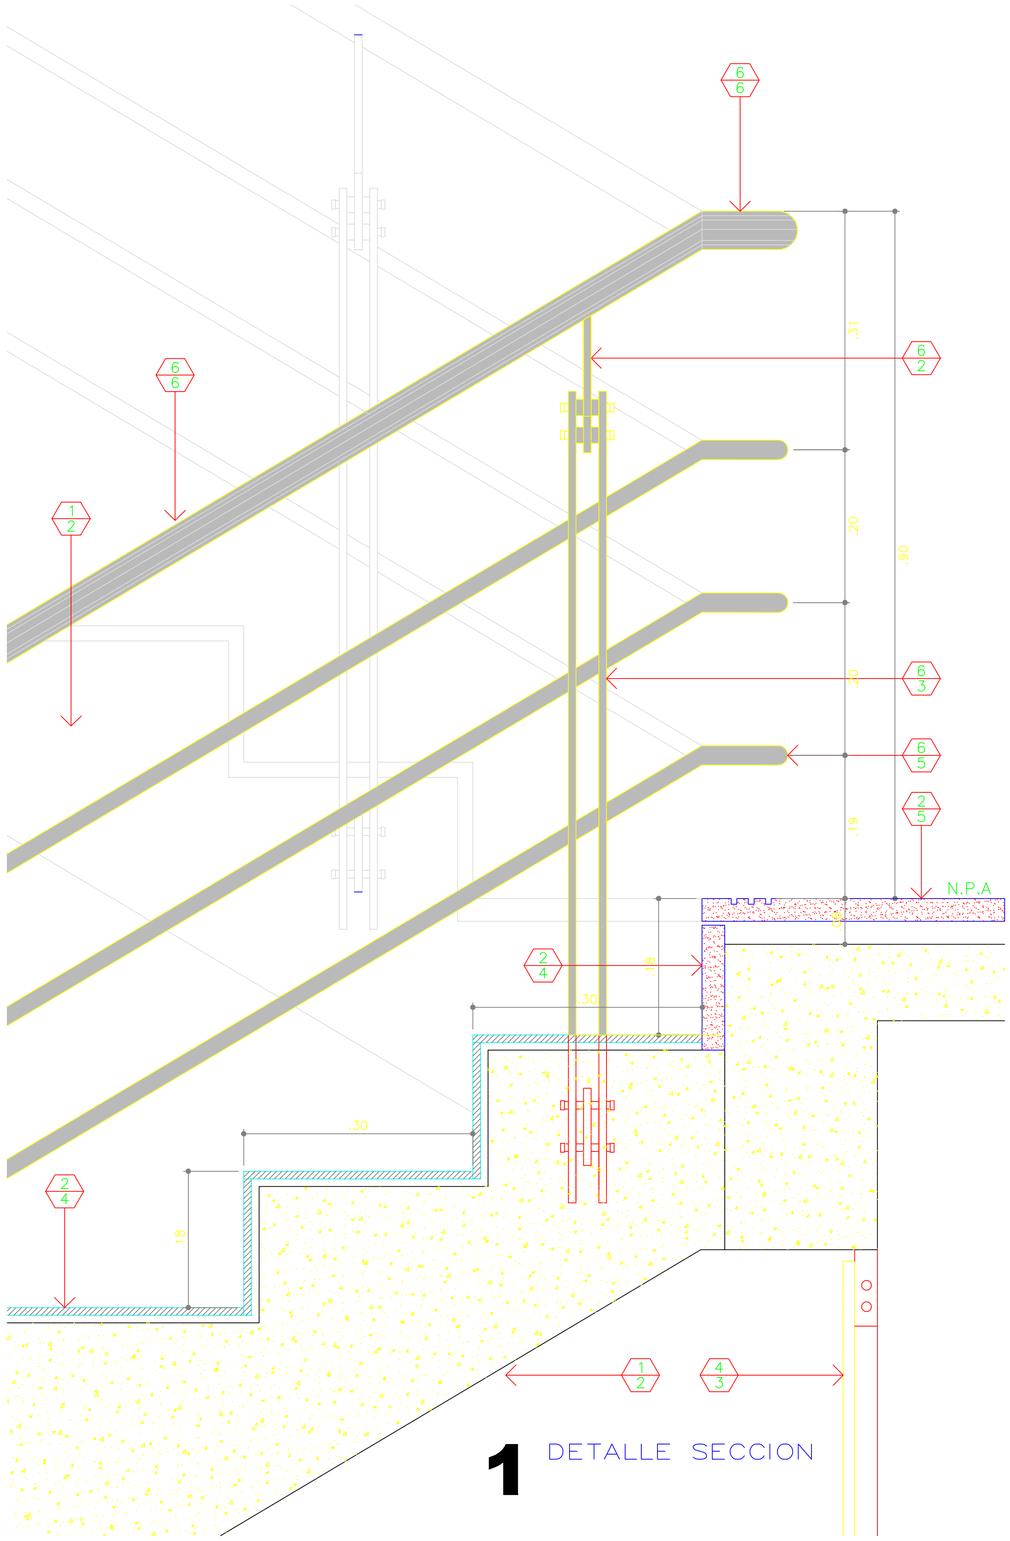

1 DETALLE SECCION